



ΕΦΗΜΕΡΙΣ ΤΗΣ ΚΥΒΕΡΝΗΣΕΩΣ

ΤΗΣ ΕΛΛΗΝΙΚΗΣ ΔΗΜΟΚΡΑΤΙΑΣ

ΤΕΥΧΟΣ ΤΕΤΑΡΤΟ **Αρ. Φύλλου 763**

18 Ιουλίου 2003

ΑΠΟΦΑΣΕΙΣ

Αριθ. 1047031/4058/Β0010

Καθορισμός ορίων αιγιαλού, παραλίας στην περιοχή Λιμνίδι νήσου Σαμοθράκης Ν. Έβρου.

Ο ΥΦΥΠΟΥΡΓΟΣ ΟΙΚΟΝΟΜΙΑΣ ΚΑΙ ΟΙΚΟΝΟΜΙΚΩΝ

Έχοντας υπόψη:

1. Τις διατάξεις του Ν. 2971/2001 (ΦΕΚ 285/Τ.Α΄/ 19.12.2001) "Περί αιγιαλού και παραλίας".

2. Τις διατάξεις του Ν.Δ. 439/70 "περί συμπληρώσεως των διατάξεων περί αιγιαλού".

3. Τις διατάξεις του Ν. 3200/55 "Περί διοικητικής αποκέντρωσης" όπως αυτές τροποποιήθηκαν και ισχύουν σήμερα με τα Ν.Δ. 532/1970, Β.Δ. 704/1970, Β.Δ. 705/1970, Β.Δ. 192/ 1972, Π.Δ. 71/1984, Π.Δ. 347/1986, Ν. 2026/1992 και Π.Δ. 97/1993.

4. Τις διατάξεις του άρθρου 10 παράγρ. 5 Ν.2344/1995, του άρθρου 52 παρ. 6 Ν.2218/1994, του άρθρου 4 παρ. 7 του Ν. 2240/1994, δυνάμει των οποίων αρμοδιότητες του Υπουργείου Οικονομικών που είχαν μεταβιβασθεί στους Νομάρχες, ανήκουν στον Περιφερειακό Δ/ντή, σε συνδυασμό με αυτές του άρθρου 14 παρ. 2 του Ν. 2399/96 με τις οποίες προβλέπεται η κατάργηση των θέσεων των Περ/κών Δ/ντών, οι αρμοδιότητες πλέον του οποίου περιήλθαν στο Γενικό Γραμματέα της Περιφέρειας της Περιφέρειας και ασκούνται από τον Αναπληρωτή Περ/κό Δ/ντή.

5. Τις διατάξεις του τετάρτου εδαφίου της παρ. 2 του άρθρου 1 και της παρ. 6 του ιδίου άρθρου του Ν. 2503/97 "Διοίκηση, οργάνωση, στελέχωση της Περιφέρειας, ρύθμιση θεμάτων για την Τοπική Αυτοδιοίκηση και άλλες διατάξεις" (ΦΕΚ 107/Α), σύμφωνα με τις οποίες οι Περιφερειακές Υπηρεσίες του Υπουργείου Οικονομικών, που συγκροτούσαν την Περιφερειακή Διοίκηση του Νομού ή της Νομαρχίας, δεν υπήχθησαν στην ενιαία οργανική μονάδα της Περιφέρειας, ούτε καταργήθηκαν, αλλά αποτελούν από 1.9.1997, Υπηρεσίες του Υπουργείου Οικονομικών.

6. Το υπ' αριθμ. 28979/31.7.1997 έγγραφο της Δ/νσης Διοίκησης του Υπουργείου Εσωτερικών. Δημ. Διοίκησης και Αποκέντρωσης, σύμφωνα με το οποίο οι αρμοδιότητες του Γενικού Γραμματέα της Περιφέρειας σε θέματα Υπηρεσιών του Υπουργείου Οικονομικών, μεταφέρονται από 1.9.1997 στον Υπουργό Οικονομικών.

7. Την υπ' αριθμ. 1100383/1330/Α0006/31.10.2001 (ΦΕΚ 1485 τ.Β'/31.10.2001) κοινή απόφαση των Πρωθυπουργού και Υπουργού Οικονομικών, περί ανάθεσης αρμοδιοτήτων του Υπουργού Οικονομικών, στους Υφυπουργούς".

8. Την υπ' αριθμ. 1115093/1378/Α0006/17.12.2001 (ΦΕΚ 1720 τ.Β/21.12.2001) κοινή απόφαση του Υφυπουργού Οικονομικών, περί μεταβίβασης αρμοδιοτήτων του Υφυπουργού Οικονομικών στο Γενικό Γραμματέα, στους Γενικούς Διευθυντές κ.λ.π. του Υπουργείου Οικονομικών, όπως αυτή τροποποιήθηκε με την αριθμ. 1041136/468/ Α0006/18.5.2002 (ΦΕΚ 633/22.5.2002 τ. Β') Απόφαση του Υφυπουργού Οικονομίας και Οικονομικών.

9. Την από 8.5.2003 έκθεση της Επιτροπής καθορισμού των ορίων αιγιαλού παραλίας στην περιοχή Λιμνίδι νήσου Σαμοθράκης Ν. Έβρου και το από τον Αύγουστο 2002 τοπογραφικό - υψομετρικό διάγραμμα κλίμακας 1:500 το οποίο έχει συνταχθεί από τον Τοπογράφο Μηχανικό Δημήτριο Πρωϊο σε δύο (2) πινακίδες και ελέγχθηκε για την ακρίβεια της αποτύπωσης στις 15.1.2003 από τον Τοπογράφο Μηχανικό της Κτηματικής Υπηρεσίας Έβρου Κυβέλο Παναγιώτη και θεωρήθηκε από τον ίδιο στις 8.5.2003.

10. Το υπ' αριθ. 544.5/286/03/Σχ. 329/1.4.2003 έγγραφο του Γενικού Επιτελείου Ναυτικού, αποφασίζουμε:

Επικυρώνουμε την από 8.5.2003 έκθεση της κατά το άρθρο 3 του Ν. 2971/2001 αρμόδιας Επιτροπής περί χάραξης των ορίων αιγιαλού παραλίας στην περιοχή Λιμνίδι νήσου Σαμοθράκης Ν. Έβρου, καθώς επίσης και το από Αύγουστο 2002 τοπογραφικό - υψομετρικό διάγραμμα κλίμακας 1:500 το οποίο έχει συνταχθεί από τον Τοπογράφο, Μηχανικό Δημήτριο Πρωϊο σε δύο (2) πινακίδες, ελέγχθηκε για την ακρίβεια της αποτύπωσης από τον Κυβέλο Παναγιώτη Τοπογράφο Μηχανικό της Κτηματικής Υπηρεσίας Έβρου στις 15.1.03 και θεωρήθηκε από τον ίδιο στις 8.5.2003.

Στο τοπογραφικό αυτό διάγραμμα καθορίσθηκε ή οριογραμμή του αιγιαλού με ερυθρά συνεχή πολυγωνική γραμμή με στοιχεία Α1, 1, 2, ... 32, 33.

Η οριογραμμή της παραλίας με κίτρινη συνεχή πολυγωνική γραμμή με στοιχεία Π1, 1', 2', ... 31΄, 32'.

Η ζώνη παραλίας έχει πλάτος 15 μ. διότι δεν εξυπηρετούνται οι σκοποί του άρθρου 1 παρ. 2 του Ν. 2971/2001.

Ο καθορισμός των οριογραμμών του αιγιαλού και της παραλίας στον πιο πάνω χώρο γίνεται για πρώτη φορά

εκτός των κορυφών Α1 και Π1 που έχουν καθορισθεί με την αριθ. 113/831/10346/ΒΟ010/23.12.98 Απόφαση Υπουργού Οικονομικών (ΦΕΚ 1115/τ.Δ/31.12.1998).

Η παρούσα απόφαση μαζί με την έκθεση της Επιτροπής και το τοπογραφικό διάγραμμα να δημοσιευθούν στην Εφημερίδα της Κυβερνήσεως.

Αθήνα, 27 Ιουνίου 2003

Με εντολή Υφυπουργού
Ο Γενικός Διευθυντής Δημ. Περιουσίας και
Εθνικών Κληροδοτημάτων
ΣΠΥΡΟΣ Ι. ΣΤΑΘΗΣ

ΕΚΘΕΣΗ
ΕΠΙΤΡΟΠΗΣ ΚΑΘΟΡΙΣΜΟΥ ΤΩΝ ΟΡΙΩΝ ΤΟΥ ΑΙΓΙΑΛΟΥ ΚΑΙ ΠΑΡΑΛΙΑΣ
(Άρθρο 3 Ν. 2971/2001)

Για τον καθορισμό για πρώτη φορά των οριογραμμών του αιγιαλού και της παραλίας στη θέση "Λιμνίδι" νήσου Σαμοθράκης Ν. ΕΒΡΟΥ.

Στη Σαμοθράκη σήμερα την 8η Μαΐου 2003 οι υπογράφοντες:

1. Ευαγγελία Μπαμπαλίδου, Προϊσταμένη της Κτηματικής Υπηρεσίας Ν. Έβρου, ως Πρόεδρος.

2. Παναγιώτης Κυβέλος, Τοπογράφος μηχανικός, υπάλληλος της Κτηματικής Υπηρεσίας Ν. Έβρου, ως Μέλος.

3.Κωνσταντίνος Τσόνιογλου, Υποπλοίαρχος Λ.Σ., Λιμενάρχης Σαμοθράκης, ως μέλος.

4. Ψαράς Απόστολος, Αναπλ. Διευθυντής της Πολεοδομίας Νομαρχιακού διαμερίσματος Έβρου, ως μέλος.

5. Πασσοπούλου - Χατζή Αλέκα, Διευθύντρια ΠΕ.ΧΩ. Ανατ. Μακεδονίας και Θράκης, ως μέλος.

Γραμματέας της επιτροπής ορίζεται η Δημοσχάκη Στυλιανή, υπάλληλος της Κτηματικής Υπηρεσίας Ν. Έβρου,

Αποτελούντες την επιτροπή καθορισμού των οριογραμμών αιγιαλού και παραλίας δυνάμει του άρθρου 3 Ν.2971/2001 και της αρ. πρωτ. 1883/27.5.2002 απόφασης του Προϊσταμένου Οικονομικής Επιθεώρησης Ανατολικής Μακεδονίας και Θράκης, συγκληθείσα διά της αρ. 599/5.5.2003 προσκλήσεως του Προέδρου αυτής και αφού μεταβήκαμε επιτόπου στην προαναφερόμενη περιοχή και αφού λάβαμε υπόψη:

1. Την από 8.8.2002 αίτηση της Μανδάκη - Παπατσιλέκα Ελένης με την οποία ζητείται ο καθορισμός των ορίων του αιγιαλού και της παραλίας.

2. Το από τον Πρώϊο Δημήτριο, Τοπογράφο μηχανικό Αυγούστου 2002 συνταχθέν τοπογραφικό και υψομετρικό διάγραμμα σε δύο (2) πινακίδες και σε κλίμακα 1:500, το οποίο ελέγχθηκε για την ακρίβεια της αποτύπωσης από τον Παναγιώτη Κυβέλο, Τοπογράφο μηχανικό, υπάλληλο της Κτηματικής Υπηρεσίας Ν. Έβρου την 15.1.2003 και θεωρήθηκε από τον ίδιο την 8.5.2003 όπως το άρθρο 4 του Ν.2971/2001 ορίζει.

3. Τις διατάξεις του Ν.2971/2001 όπως ισχύει μέχρι σήμερα.

4. Την από επιτόπιο μετάβαση σχηματισθείσα αντίληψη σχετικά με το πλάτος της βρεχόμενης ζώνης της ξηράς και λοιπών συναφών στοιχείων, ήτοι:

α) Το έδαφος του αιγιαλού είναι χαλικώδες (χονδρή κροκάλα).

Β) Το έδαφος της παραλίας είναι χέρσο με μικρή κλίση και βλάστηση.

Γ) Υπάρχει πρανές στο μεγαλύτερο τμήμα του αιγιαλού.

Δ) Οι καιρικές συνθήκες είναι συνήθως άνεμοι έως ισχυρής εντάσεως, βόρειοι, βορειοανατολικοί.

Ε) Το γεγονός ότι δεν υπάρχουν ενδείξεις για ύπαρξη παλαιού αιγιαλού.

5. Το υπ' αριθ. πρωτ. Φ544.5/286/Σ329/1.4.2003 έγγραφο του Γ.Ε.Ν. σχετικά με τις διορθώσεις που πρέπει να γίνουν στην οριογραμμή του αιγιαλού, αποφασίζει:

1. καθορίζει επί του παραπάνω τοπογραφικού διαγράμματος:

α) Την οριογραμμή του αιγιαλού με ερυθρά συνεχή πολυγωνική γραμμή Α1, 1, 2, ... 32, 33 της οποίας οι κορυφές εξασφαλίζονται.

Β) Την οριογραμμή της παραλίας με κίτρινη συνεχή πολυγωνική γραμμή Π1, 1', 2', ... 31', 32' της οποίας οι κορυφές εξασφαλίζονται.

Καθορίζεται ζώνη παραλίας πλάτους 15 παντού, για να εξυπηρετηθεί ο σκοπός της παρ. 2 του άρθρου 1 Ν.2971/2001.

Οι κορυφές των οριογραμμών αιγιαλού και παραλίας εξασφαλίζονται από σταθερά πολυγωνομετρικά σημεία με συντεταγμένες ενταγμένες στο εθνικό δίκτυο.

Ο καθορισμός των οριογραμμών του αιγιαλού και της παραλίας στον πιο πάνω χώρο γίνεται για πρώτη φορά εκτός των κορυφών Α1 και Π1 που έχουν καθορισθεί με την αρ. 113/831/10346/Β0010/23.12.1998 απόφαση Υπουργού Οικονομικών (ΦΕΚ 1115/τ.Δ΄/31.12.1998).

Ο Πρόεδρος	Τα μέλη
ΕΥΑΓΓΕΛΙΑ ΜΠΑΜΠΑΛΙΔΟΥ	ΠΑΝΑΓΙΩΤΗΣ Δ. ΚΥΒΕΛΟΣ
	ΚΩΝΣΤΑΝΤΙΝΟΣ ΤΣΟΝΙΟΓΛΟΥ
	ΑΠΟΣΤΟΛΟΣ ΨΑΡΑΣ
	ΑΛΕΚΑ ΠΑΣΣΟΠΟΥΛΟΥ

ΕΙΚΑΖΟΜΕΝΟΣ ΙΔΙΟΚΤΗΤΗΣ
ΧΕΡΣΟ
ΔΗΜΟΤΙΚΟ

ΠΡΟΣ ΘΕΡΜΑ

ΚΡΟΚΑΛΕΣ

ΠΕΤΡΑ

ΧΑΜΗΛΗ
ΒΛΑΣΤΗΣΗ

ΑΓΡΟΣ

ΟΡΙΟ ΚΑΛΛΙΕΡΓΕΙΑΣ

ΕΙΚΑΖΟΜΕΝΟΣ ΙΔΙΟΚΤΗΤΗΣ
ΚΛΗΡΟΝΟΜΟΙ
ΒΑΚΑΛΗ ΝΙΚΟΛΑΟΥ

ΑΣΦΑΛΤΟΣ

ΣΥΣΤΑΔΑ
ΘΑΜΝΩΝ

ΣΙΔΕΡΕΝΙΟΣ
ΠΑΣΣΑΛΟΣ

ΕΙΚΑΖΟΜΕΝΟΣ ΙΔΙΟΚΤΗΤΗΣ
ΒΟΤΣΟΣ ΓΕΩΡΓΙΟΣ

ΦΡΥΔΙ
ΕΠΙΧΩΜΑΤΟΣ ΟΔΟΥ

ΕΔΑΦΟΣ ΜΕ
ΔΕΝΔΡΟΚΑ

ΠΟΔΙ
ΕΠΙΧΩΜΑΤΟΣ ΟΔΟΥ

ΕΙΚΑΖΟΜΕΝΟΣ ΙΔΙΟΚΤΗΤΗΣ
ΓΑΝΝΙΑΣ ΓΕΩΡΓΙΟΣ

ΑΞΩΝΑΣ ΟΔΟΥ

ΤΕΧΝΙΚΟ
ΚΥΒΟΤΟΕΙΔΗΣ ΟΧΕΤΟΣ

ΕΔΑΦΟΣ ΜΕ ΠΥΚΝΗ
ΔΕΝΔΡΟΚΑΛΥΨΗ

ΕΠΑΡΧΙΑΚΗ ΟΔΟΣ

ΕΙΚΑΖΟΜΕΝΟΣ ΙΔΙΟΚΤΗΤΗΣ
ΒΟΤΣΟΣ ΓΕΩΡΓΙΟΣ

ΕΙΚΑΖΟΜΕΝΟΣ ΙΔΙΟΚΤΗΤΗΣ
ΓΑΝΝΙΑΣ ΓΕΩΡΓΙΟΣ

2200.00
2250.00
2300.00
2350.00

ΕΙΚΑΖΟΜΕΝΟΣ ΙΔΙΟΚΤΗΤΗΣ
ΧΕΡΣΟ
ΔΗΜΟΤΙΚΟ

ΠΡΟΣ ΘΕΡΜΑ

ΟΡΙΟ ΚΑΛΛΙΕΡΓΕΙΑΣ

ΚΡΟΚΑΛΕΣ

ΧΑΜΗΛΗ ΒΛΑΣΤΗΣΗ

ΠΕΤΡΑ

ΑΓΡΟΣ

ΕΙΚΑΖΟΜΕΝΟΣ ΙΔΙΟΚΤΗΤΗΣ
ΚΛΗΡΟΝΟΜΟΙ
ΒΑΚΑΛΗ ΝΙΚΟΛΑΟΥ

ΣΥΣΤΑΔΑ ΘΑΜΝΩΝ

ΣΙΔΕΡΕΝΙΟΣ ΠΑΣΣΑΛΟΣ

ΕΙΚΑΖΟΜΕΝΟΣ ΙΔΙΟΚΤΗΤΗΣ
ΒΟΤΣΟΣ ΓΕΩΡΓΙΟΣ

ΦΡΥΔΙ ΕΠΙΧΩΜΑΤΟΣ ΟΔΟΥ

ΠΟΔΙ ΕΠΙΧΩΜΑΤΟΣ ΟΔΟΥ

ΑΣΦΑΛΤΟΣ

ΕΔΑΦΟΣ ΜΕ ΔΕΝΔΡΟΚΑ

ΑΞΩΝΑΣ ΟΔΟΥ

ΤΕΧΝΙΚΟ
ΚΥΒΟΤΟΕΙΔΗΣ ΟΧΕΤΟΣ

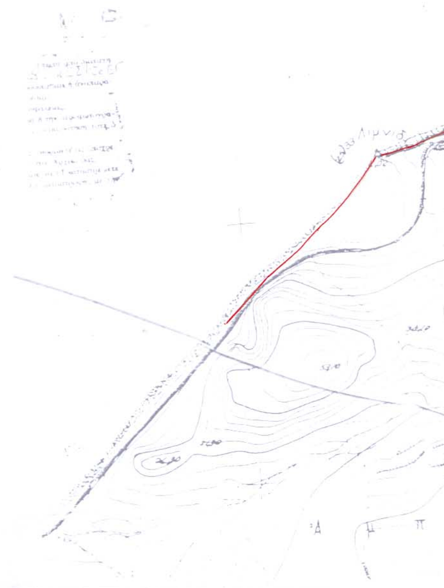
ΕΠΑΡΧΙΑΚΗ ΟΔΟΣ

ΕΔΑΦΟΣ ΜΕ ΠΥΚΝΗ
ΔΕΝΔΡΟΚΑΛΥΨΗ

ΕΙΚΑΖΟΜΕΝΟΣ ΙΔΙΟΚΤΗΤΗΣ
ΓΛΗΝΙΑΣ ΓΕΩΡΓΙΟΣ

2200.00 2250.00 2300.00 2350.00





ΥΠΟΜΝΗΜΑ

Α. ΟΡΙΖΟΝΤΙΟΓΡΑΦΙΚΗ ΚΑΙ ΥΨΟΜΕΤΡΙΚΗ ΕΞΑΡΤΗΣΗ

ΠΡΟΒΟΛΙΚΟ ΣΥΣΤΗΜΑ ΑΝΑΦΟΡΑΣ ΟΡΘΟΓΩΝΙΩΝ ΣΥΝΤΕΤΑΓΜΕΝΩΝ
ΠΡΟΒΟΛΗ HATT (ΣΥΝΟΡΘΩΣΗ 1976) Φο 40° 15' Λο 01° 45

ΣΥΝ-ΝΕΣ ΧΡΗΣΙΜΟΠΟΙΗΘΕΝΤΩΝ ΤΡΙΓΩΝΟΜΕΤΡΙΚΩΝ ΚΑΙ ΙΔΡΥΘΕΝΤΩΝ ΠΟΛΥΓΩΝΟΜΕΤΡΙΚΩΝ ΣΗΜΕΙΩΝ

ΣΗΜΕΙΟ	Χ	Ψ	ΣΗΜΕΙΟ	Χ	Ψ
ΛΙΜΝΙΔΙ	2271.180	27111.240	ΤΟΥΡΛΙ	3448.390	25766.630
ΑΙ ΛΙΑΣ	8364.880	21617.490			
S1	2252.865	26788.711	M12	2342.760	27084.266
M11	1982.766	26836.671	M13	2366.633	27119.253

Β. ΣΥΜΒΟΛΙΣΜΟΙ

Σύμβολο		
	: ΚΤΙΣΜΑ	
x– x – x – x– x	: ΠΕΡΙΦΡΑΞΗ	
	: ΣΤΥΛΟΣ Δ.Ε.Η.	
	: ΣΤΥΛΟΣ Ο.Τ.Ε.	
	: ΠΙΝΑΚΙΔΕΣ ΤΡΟΧΑΙΑΣ	
1Κ	: ΕΝΑΣ ΟΡΟΦΟΣ -	ΚΕΡΑΜΟΣΚΕΠΗ
2Κ	: ΔΥΟ ΟΡΟΦΟΙ -	ΚΕΡΑΜΟΣΚΕΠΗ (ΙΣΟΓΕΙΟ ΚΑΙ ΕΝΑΣ ΟΡΟΦΟΣ)
1ΕΛ	: ΕΝΑΣ ΟΡΟΦΟΣ -	ΕΛΕΝΙΤ
	: ΦΡΥΔΙ ΠΡΑΝΟΥΣ	
	: ΠΟΔΙ ΠΡΑΝΟΥΣ	
	: ΟΡΙΟΓΡΑΜΜΗ ΑΙΓΙΑΛΟΥ	(ΚΟΚΚΙΝΗ)
	: ΟΡΙΟΓΡΑΜΜΗ ΠΑΛΑΙΟΥ ΑΙΓΙΑΛΟΥ	(ΚΥΑΝΗ)
	: ΟΡΙΟΓΡΑΜΜΗ ΠΑΡΑΛΙΑΣ	(ΚΙΤΡΙΝΗ)

Γ. ΠΙΝΑΚΕΣ ΣΥΝΤΕΤΑΓΜΕΝΩΝ

ΣΥΝΤΕΤΑΓΜΕΝΕΣ ΚΟΡΥΦΩΝ ΟΡΙΟΓΡΑΜΜΗΣ ΑΙΓΙΑΛΟΥ ΠΟΥ ΓΙΑ ΠΡΩΤΗ ΦΟΡΑ ΚΑΘΟΡΙΖΕΤΑΙ

ΚΟΡΥΦΗ	Χ	Ψ	ΚΟΡΥΦΗ	Χ	Ψ	ΚΟΡΥΦΗ	
1	2495.96	27170.16	2	2471.81	27157.28	3	24
4	2409.90	27137.21	5	2400.43	27135.46	6	23
7	2374.73	27129.03	8	2363.56	27127.17	9	23
10	2348.08	27126.36	11	2339.47	27117.48	12	23
13	2307.16	27113.59	14	2292.67	27109.56	15	22
16	2277.30	27110.79	17	2265.77	27090.03	18	22
19	2228.30	27050.00	20	2220.52	27040.21	21	21
22	2143.29	26970.16	23	2109.08	26941.76	24	20
25	2049.83	26894.75	26	2026.52	26880.64	27	20
28	2010.46	26868.33	29	2001.02	26859.31	30	19
31	1985.01	26841.54	32	1971.49	26823.28	33	19

ΣΥΝΤΕΤΑΓΜΕΝΕΣ ΚΟΡΥΦΩΝ ΟΡΙΟΓΡΑΜΜΗΣ ΠΑΡΑΛΙΑΣ ΠΟΥ ΓΙΑ ΠΡΩΤΗ ΦΟΡΑ ΚΑΘΟΡΙΖΕΤΑΙ

ΚΟΡΥΦΗ	Χ	Ψ	ΚΟΡΥΦΗ	Χ	Ψ	ΚΟΡΥΦΗ	
1΄	2502.16	27156.47	2΄	2477.74	27143.44	3΄	22
4΄	2413.53	27122.62	5΄	2401.88	27120.48	6΄	23
7΄	2380.02	27114.70	8΄	2365.90	27112.35	9΄	23
10΄	2354.31	27111.24	11΄	2345.77	27102.42	12΄	23
13΄	2311.79	27099.30	14΄	2295.25	27094.71	15΄	22
16΄	2278.07	27081.29	17΄	2247.80	27047.31	18΄	22
19΄	2231.54	27029.97	20΄	2202.39	27003.13	21΄	21
22΄	2119.08	26930.57	23΄	2089.20	26901.86	24΄	20
25΄	2034.80	26868.11	26΄	2027.10	26862.57	27΄	20
28΄	2011.79	26848.85	29΄	2005.92	26842.34	30΄	19
31΄	1983.78	26814.67	32΄	1977.56	26805.30		

ΣΥΝΤΕΤΑΓΜΕΝΕΣ ΚΟΡΥΦΩΝ ΟΡΙΟΓΡΑΜΜΗΣ ΠΑΛΑΙΟΥ ΑΙΓΙΑΛΟΥ

ΚΟΡΥΦΗ	Χ	Ψ	ΚΟΡΥΦΗ	Χ
ΑΠi	*******	*********	ΑΠi	*******
ΑΠi	*******	*********	ΑΠi	*******

ΣΥΝΤΕΤΑΓΜΕΝΕΣ ΚΟΡΥΦΩΝ ΟΡΙΟΓΡΑΜΜΗΣ ΑΙΓΙΑΛΟΥ ΚΑΙ ΠΑΡΑΛΙΑΣ ΠΟΥ ΚΑΘΟΡ
ΤΗΝ ΑΠΟΦΑΣΗ ΥΠ. ΟΙΚΟΝΟΜΙΚΩΝ
113/831/10346/Β0010/23.12.1998 ΦΕΚ 1115/Δ/31.12.19987

ΚΟΡΥΦΕΣ ΑΙΓΙΑΛΟΥ			ΚΟΡΥΦΕΣ ΠΑΡΑΛΙΑΣ	
ΚΟΡΥΦΗ	Χ	Ψ	ΚΟΡΥΦΗ	Χ
Α1	2509.98	27175.46	Π1	2515.90
Α2	2532.97	27185.31	Π2	2538.92

ΑΛΕΞ/ΠΟΛΗ Αύγουστος 2002

Ο ΣΥΝΤΑΞΑΣ

ΔΗΜΗΤΡΗΣ Κ. ΠΥ
ΤΟΠΟΓΡΑΦΟΣ ΜΗΧΑΝ
ΜΕΛΟΣ Τ.Ε.Ε. ΑΡ. 47324 - ΑΦΜ 0
ΙΩΝΟΣ ΔΡΑΓΟΥΜΗ 2 - ΤΗΛ. 25
68100 ΑΛΕΞΑΝΔΡΟΥΠΟΛ
ΔΟΥ ΑΛΕΞΑΝΔΡΟΥΠΟΛ



X	Ψ
436.65	27145.64
385.11	27135.29
356.98	27126.19
318.17	27117.66
282.97	27108.85
237.16	27057.92
192.30	27014.22
079.91	26913.73
017.96	26874.47
994.78	26852.38
965.07	26813.60

X	Ψ
244.26	27131.37
189.37	27120.34
157.95	27111.17
120.79	27102.64
085.11	27093.97
039.25	27039.67
953.10	26958.81
857.72	26881.99
820.41	26857.09
796.64	26832.03

Ψ
****
****

ΙΣΤΗΚΑΝ ΜΕ

Ψ
27161.68
27171.57

ΩΙΟΣ
ΙΚΟΣ
41464333
51029626

Ελέχθη Σαμοθράκη 15.1.2003



ΥΠΟΜΝΗΜΑ ΕΠΙΤΡΟΠΗΣ

1. ΤΟ ΠΑΡΟΝ ΤΟΠΟΓΡΑΦΙΚΟ ΣΥΝΟΔΕΥΕΙ ΤΗΝ ΑΠΟ ΕΚΘΕΣΗ ΤΗΣ ΕΠΙΤΡΟΠΗΣ ΚΑΘΟΡΙΣΜΟΥ ΤΩΝ ΟΡΙΩΝ ΤΟΥ ΑΙΓΙΑΛΟΥ ΚΑΙ ΠΑΡΑΛΙΑΣ ΤΟΥ ΑΡΘΡΟΥ 2 ΤΟΥ Ν. 2971/2001
2. ΚΑΘΟΡΙΖΕΤΑΙ **ΟΡΙΟΓΡΑΜΜΗ ΑΙΓΙΑΛΟΥ** ——— ΚΟΚΚΙΝΗ ΓΡΑΜΜΗ
(Α.1.2.3.4.5.6.7.8.9.10.11.12.13.14.15.16.17.18.19.20.21.22.23.24.25.26.27.28.29.30.31.32.33)
3. ΚΑΘΟΡΙΖΕΤΑΙ **ΟΡΙΟΓΡΑΜΜΗ ΠΑΡΑΛΙΑΣ** ——— ΚΙΤΡΙΝΗ ΓΡΑΜΜΗ
(Π.1΄.2΄.3΄.4΄.5΄.6΄.7΄.8΄.9΄.10΄.11΄.12΄.13΄.14΄.15΄.16΄.17΄.18΄.19΄.20΄.21΄.22΄.23΄.24΄.25΄.26΄.27΄.28΄.29΄.30΄.31΄.32΄.)
4. ΟΙ ΚΟΡΥΦΕΣ ΤΩΝ ΟΡΙΟΓΡΑΜΜΩΝ ΑΙΓΙΑΛΟΥ ΚΑΙ ΠΑΡΑΛΙΑΣ ΠΡΟΣΔΙΟΡΙΖΟΝΤΑΙ ΑΠΟ ΣΤΑΘΕΡΑ ΠΟΛΥΓΩΝΟΜΕΤΡΙΚΑ ΣΗΜΕΙΑ ΜΕ ΣΥΝΤΕΤΑΓΜΕΝΕΣ ΕΝΤΑΓΜΕΝΕΣ ΣΤΟ ΕΘΝΙΚΟ ΔΙΚΤΥΟ
5. ΟΙ ΣΥΝΤΕΤΑΓΜΕΝΕΣ ΤΩΝ ΚΟΡΥΦΩΝ ΤΩΝ ΟΡΙΟΓΡΑΜΜΩΝ ΑΙΓΙΑΛΟΥ ΚΑΙ ΠΑΡΑΛΙΑΣ ΑΝΑΓΡΑΦΟΝΤΑΙ ΣΕ ΜΟΡΦΗ ΠΙΝΑΚΑ ΠΑΡΑΠΑΝΩ
6. ΚΑΘΟΡΙΖΕΤΑΙ ΖΩΝΗ ΠΑΡΑΛΙΑΣ ΠΛΑΤΟΥΣ 15.00 μ. (ΔΕΚΑ ΠΕΝΤΕ ΜΕΤΡΩΝ) ΓΙΑ ΤΗΝ ΕΞΥΠΗΡΕΤΗΣΗ ΤΩΝ ΣΚΟΠΩΝ ΤΟΥ ΑΡΘΡΟΥ 1 ΠΑΡ. 2 ΤΟΥ Ν. 2971/2001

Η ΕΠΙΤΡΟΠΗ

Ο ΠΡΟΕΔΡΟΣ

Μπαμπαλίδου Ευαγγελία
Εφοριακός ΠΕ/Α'

ΤΑ ΜΕΛΗ

1. ΤΣΟΝΙΟΓΛΟΥ Κ. Κων/νος Υποπλοίαρχος Λ.Σ.
2.
3. ΑΠΟΣΤΟΛΟΣ Σ. ΨΑΡΡΑΣ ΤΟΠΟΓΡΑΦΟΣ ΜΗΧΑΝΙΚΟΣ με Β
4. ΠΑΣΣΟΠΟΥΛΟΥ ΑΛΕΚΑ ΔΗΜΗΤΡΑ ΠΕΧΩ. Κομοτηνής

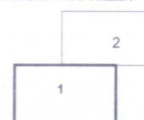
ΚΤΗΜΑΤΟΓΡΑΦΙΚΟ - ΥΨΟΜΕΤΡΙΚΟ ΔΙΑΓΡΑΜΜΑ
ΚΑΘΟΡΙΣΜΟΥ ΟΡΙΟΓΡΑΜΜΩΝ ΑΙΓΙΑΛΟΥ Κ ΠΑΡΑΛΙΑΣ

ΠΕΡΙΟΧΗ	Ν. ΕΒΡΟΥ ΝΗΣΟΣ ΣΑΜΟΘΡΑΚΗ ΘΕΣΗ «ΑΜΠΕΛΙΑ - ΛΙΜΝΙΔΙ»
ΕΝΔΙΑΦΕΡΟΜΕΝΟΣ	ΜΑΝΔΑΚΗ – ΠΑΠΑΤΣΙΛΕΚΑ ΕΛΕΝΗ
ΔΗΜΟΣ	ΣΑΜΟΘΡΑΚΗΣ
ΕΠΑΡΧΙΑ	ΑΛΕΞ/ΠΟΛΗΣ
ΝΟΜΑΡΧΙΑ	Ν.Α. ΡΟΔΟΠΗΣ - ΕΒΡΟΥ Ν.Δ. ΕΒΡΟΥ
ΑΡΜΟΔΙΑ ΟΙΚ. ΕΦΟΡΙΑ	ΑΛΕΞ/ΠΟΛΗΣ

ΕΘΝΙΚΟ ΤΥΠΟΓΡΑΦΕΙΟ
Για τεχνικούς λόγους στο σχεδιάγραμμα έγινε σμίκρυνση κατά ποσοστό 35 %

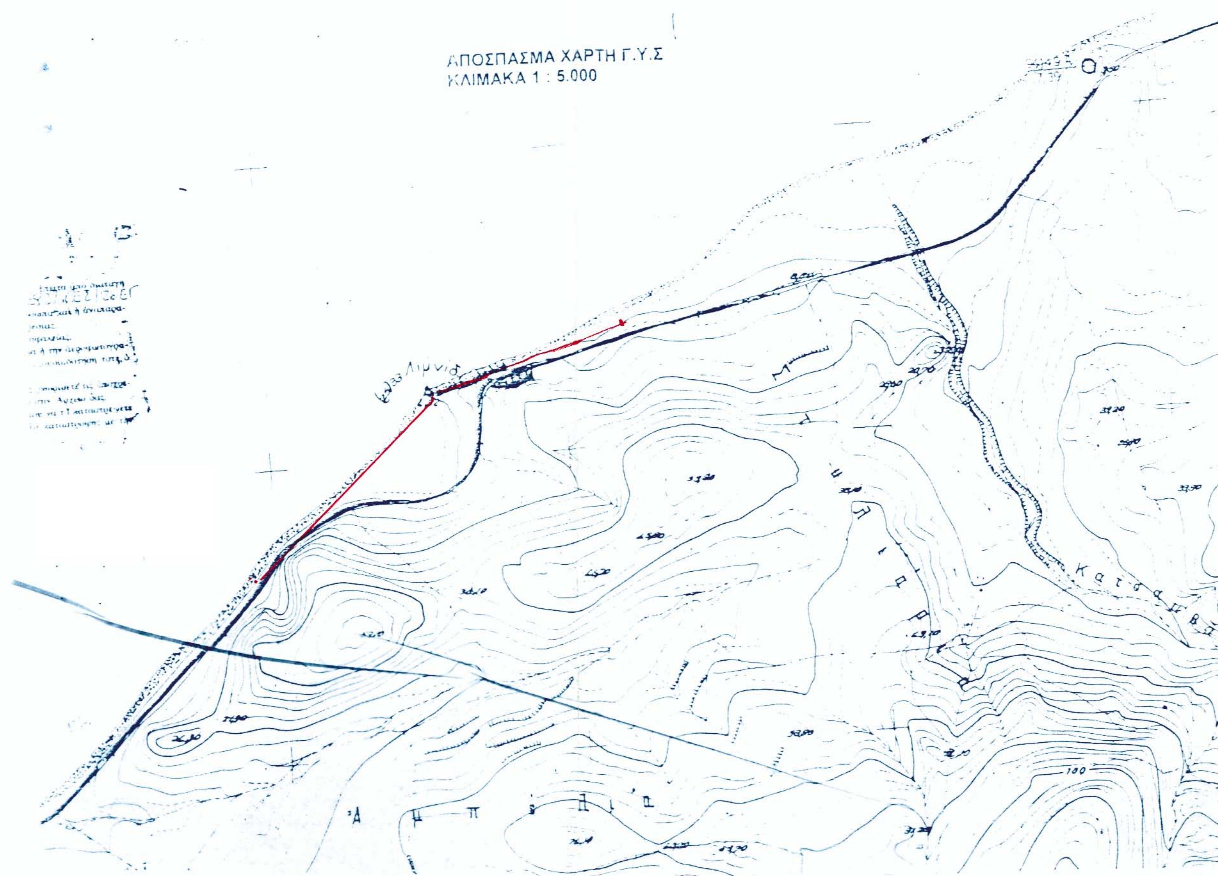
ΚΛΙΜΑΚΑ 1 : 500
ΙΣΟΥΨΕΙΣ ΑΝΑ 1.0 μ

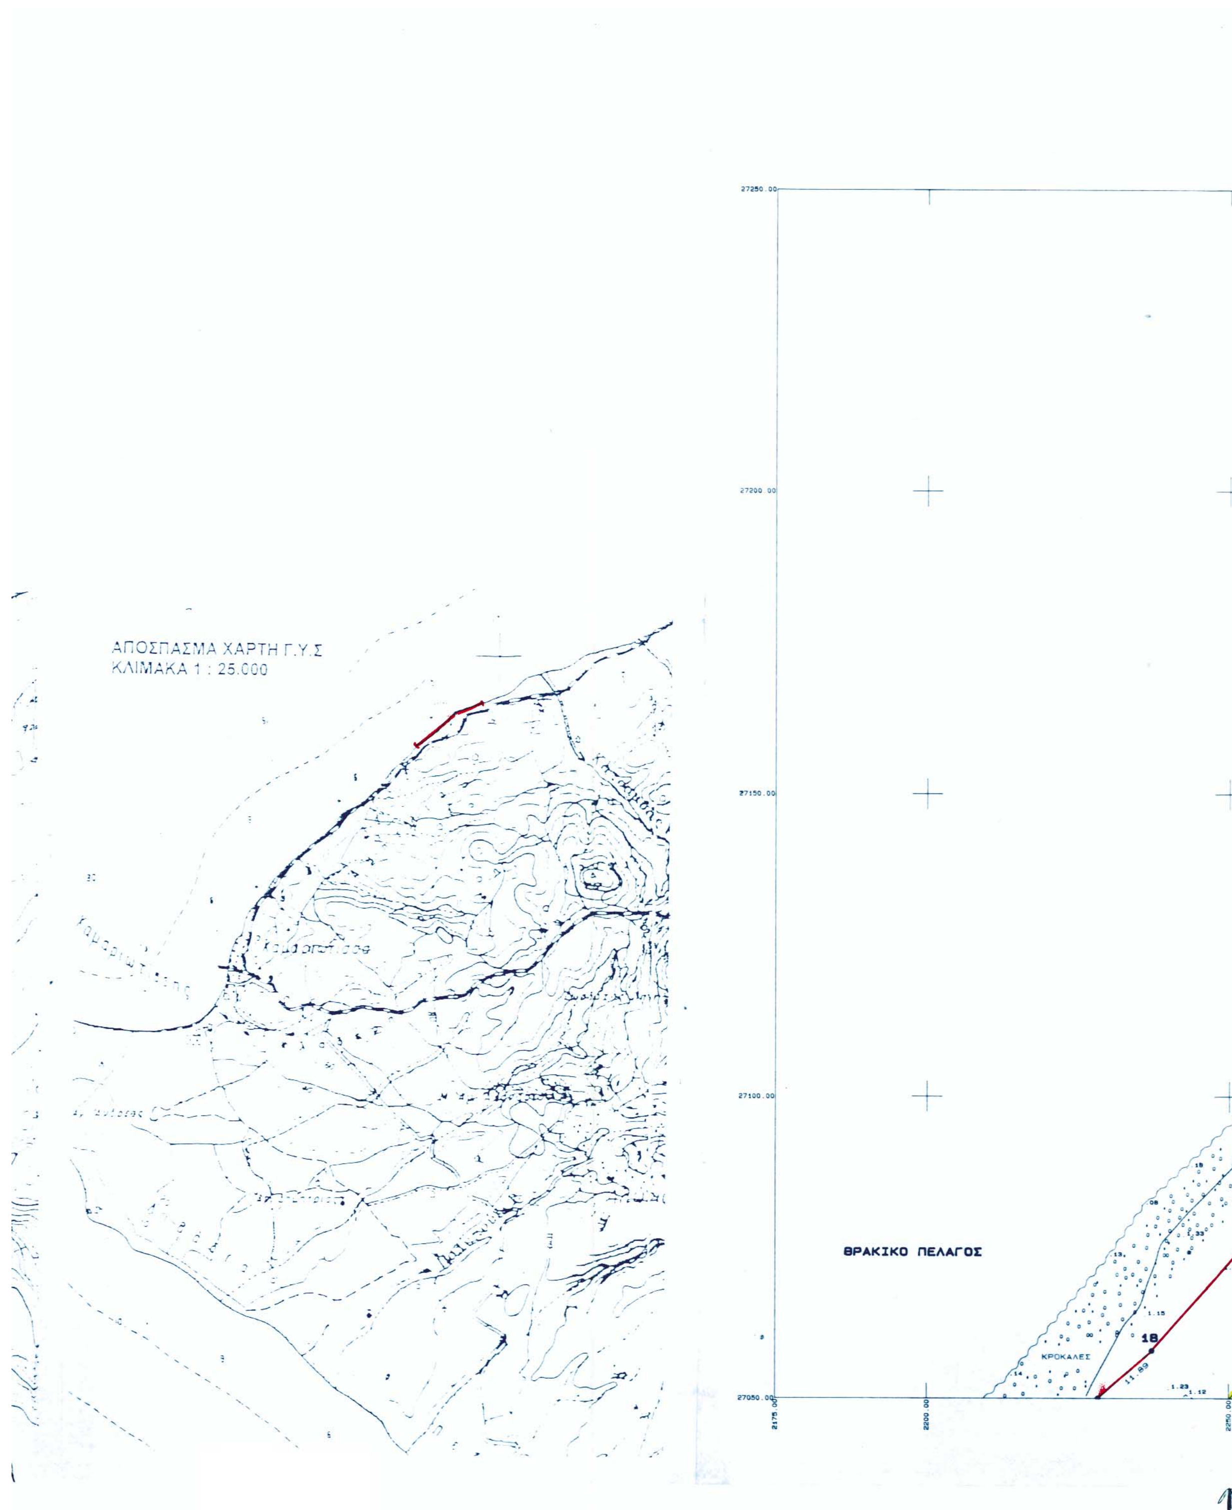
ΔΙΑΝΟΜΗ ΠΙΝΑΚΙΔΩΝ

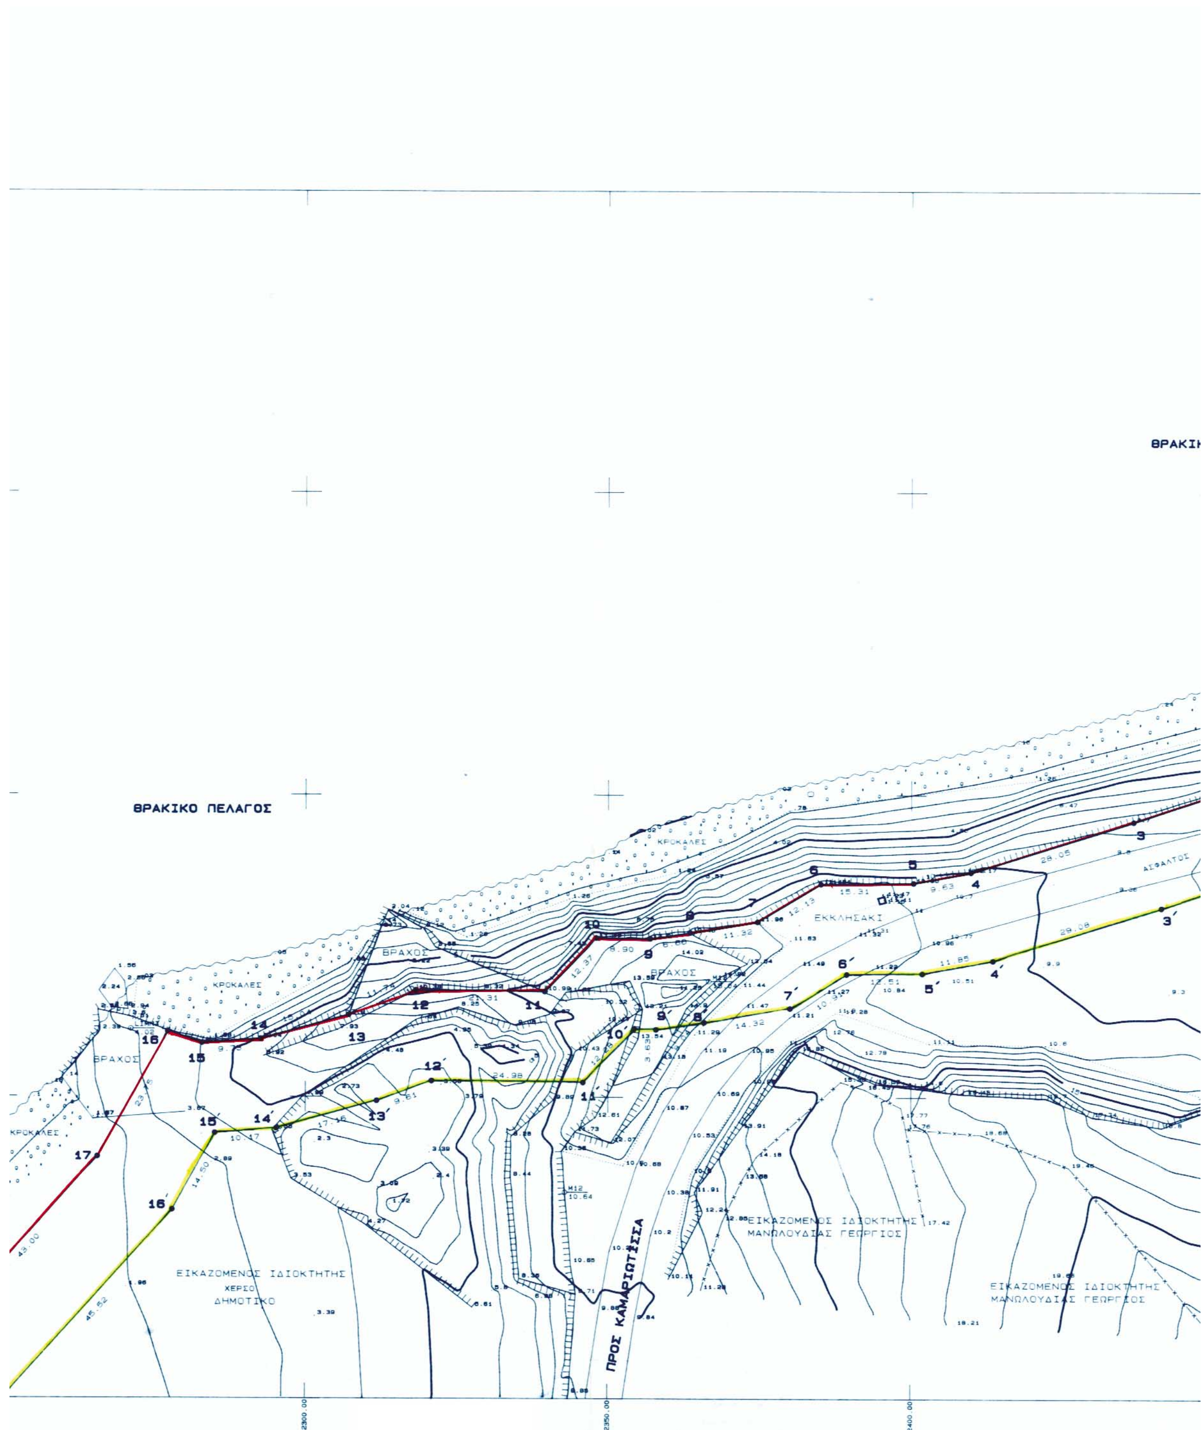


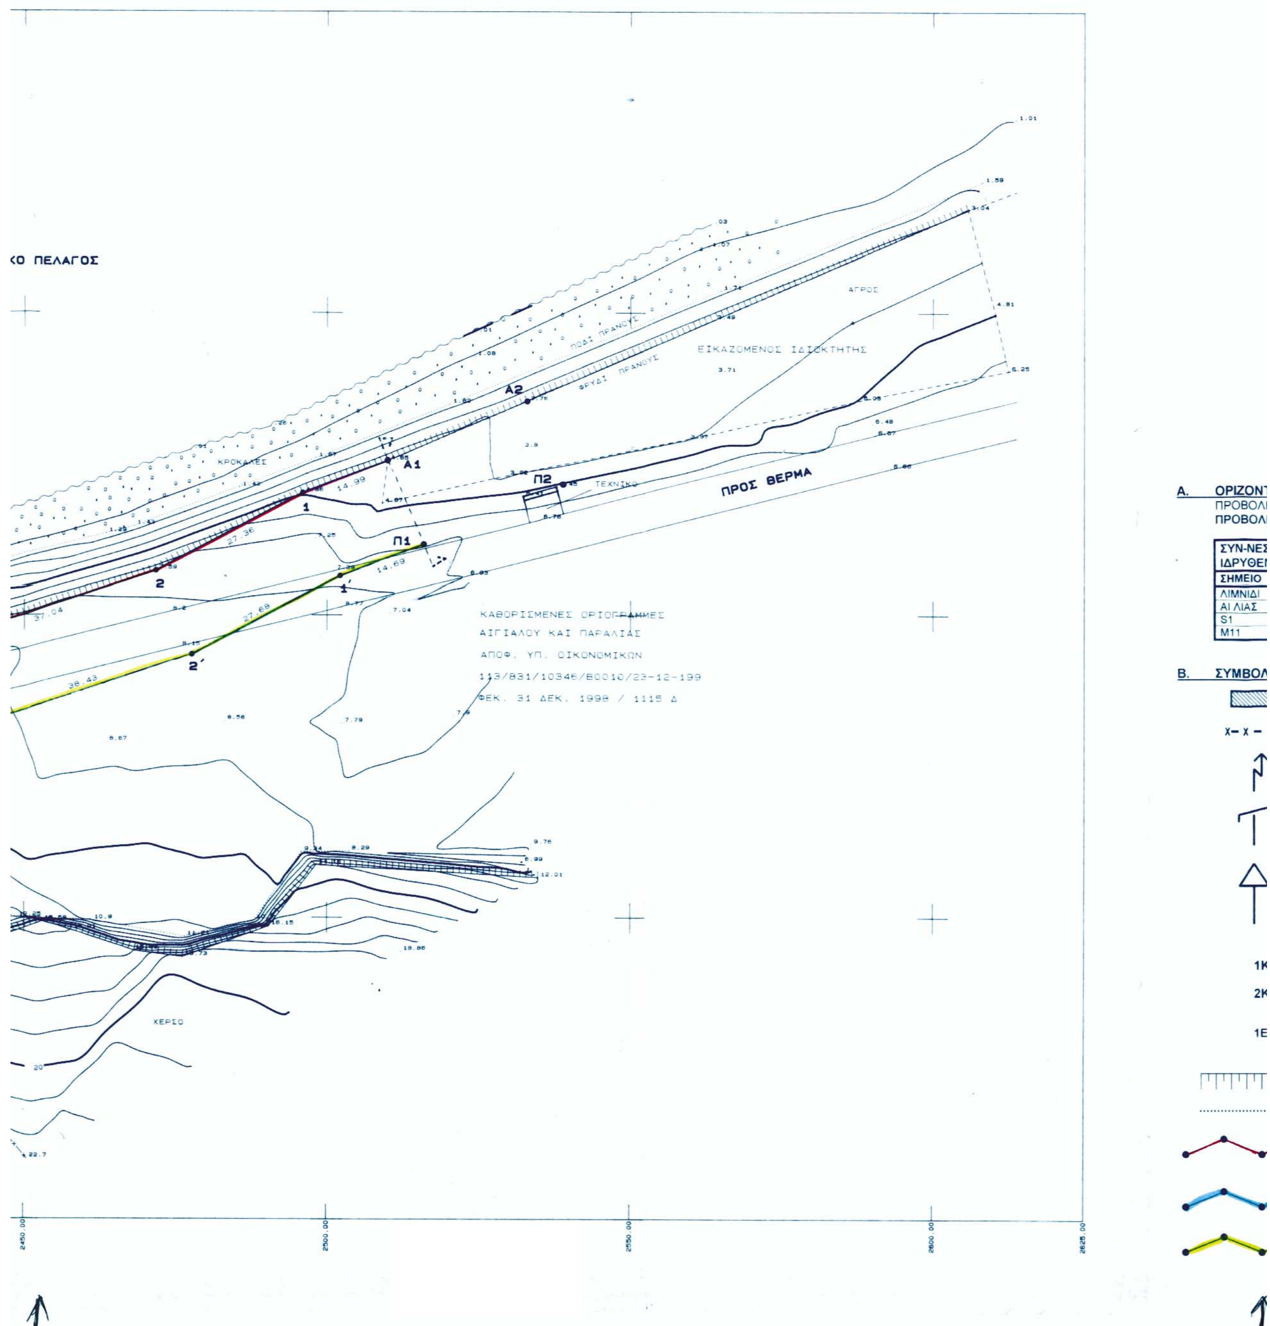
Ο συντάξας

ΔΗΜΗΤΡΗΣ Κ. ΠΡΩΙΟΣ
ΤΟΠΟΓΡΑΦΟΣ ΜΗΧΑΝΙΚΟΣ
ΜΕΛΟΣ Τ.Ε.Ε. ΑΡ. 47324 - ΑΦΜ 041464333
ΙΩΝΟΣ ΔΡΑΓΟΥΜΗ 2 - ΤΗΛ. 2551029626
68100 ΑΛΕΞΑΝΔΡΟΥΠΟΛΗ
ΔΟΥ ΑΛΕΞΑΝΔΡΟΥΠΟΛΗΣ


ΑΠΟΣΠΑΣΜΑ ΧΑΡΤΗ Γ.Υ.Σ
ΚΛΙΜΑΚΑ 1 : 5.000


ΑΠΟΣΠΑΣΜΑ ΧΑΡΤΗ Γ.Υ.Σ
ΚΛΙΜΑΚΑ 1 : 25.000
ΘΡΑΚΙΚΟ ΠΕΛΑΓΟΣ
ΚΡΟΚΑΛΕΣ
18


ΘΡΑΚΙΚΟ ΠΕΛΑΓΟΣ
ΚΡΟΚΑΛΕΣ
ΒΡΑΧΟΣ
ΕΚΚΛΗΣΑΚΙ
ΑΣΦΑΛΤΟΣ
ΕΙΚΑΖΟΜΕΝΟΣ ΙΔΙΟΚΤΗΤΗΣ
ΧΕΡΣΟ
ΔΗΜΟΤΙΚΟ
ΕΙΚΑΖΟΜΕΝΟΣ ΙΔΙΟΚΤΗΤΗΣ
ΜΑΝΩΛΟΥΔΙΑΣ ΓΕΩΡΓΙΟΣ
ΠΡΟΣ ΚΑΜΑΡΙΩΤΙΣΣΑ
2300.00
2350.00
2400.00


ΠΕΛΑΓΟΣ
ΚΡΟΚΑΛΕΣ
ΠΟΔΙ ΠΡΑΝΟΥΣ
ΦΡΥΔΙ ΠΡΑΝΟΥΣ
ΕΙΚΑΖΟΜΕΝΟΣ ΙΔΙΟΚΤΗΤΗΣ
ΑΓΡΟΣ
Α1
Α2
Π1
Π2
ΤΕΧΝΙΚΟ
ΠΡΟΣ ΘΕΡΜΑ
1
2
1΄
2΄
14.99
27.36
37.04
14.69
27.69
38.43
ΚΑΘΟΡΙΣΜΕΝΕΣ ΟΡΙΟΓΡΑΜΜΕΣ
ΑΙΓΙΑΛΟΥ ΚΑΙ ΠΑΡΑΛΙΑΣ
ΑΠΟΦ. ΥΠ. ΟΙΚΟΝΟΜΙΚΩΝ
113/B31/10346/B0010/23-12-199
ΦΕΚ. 31 ΔΕΚ. 1998 / 1115 Δ
ΚΕΡΙΟ
2450.00
2500.00
2550.00
2600.00
2625.00
ΣΗΜΕΙΟ
S1
M11

ΥΠΟΜΝΗΜΑ

ΤΙΟΓΡΑΦΙΚΗ ΚΑΙ ΥΨΟΜΕΤΡΙΚΗ ΕΞΑΡΤΗΣΗ

ΙΚΟ ΣΥΣΤΗΜΑ ΑΝΑΦΟΡΑΣ ΟΡΘΟΓΩΝΙΩΝ ΣΥΝΤΕΤΑΓΜΕΝΩΝ

Η ΗΑΤΤ (ΣΥΝΟΡΘΩΣΗ 1976) Φο 40° 15' Λο 01° 45

Ε ΧΡΗΣΙΜΟΠΟΙΗΘΕΝΤΩΝ ΤΡΙΓΩΝΟΜΕΤΡΙΚΩΝ ΚΑΙ ΝΤΩΝ ΠΟΛΥΓΩΝΟΜΕΤΡΙΚΩΝ ΣΗΜΕΙΩΝ				
Χ	Ψ	ΣΗΜΕΙΟ	Χ	Ψ
2271.180	27111.240	ΤΟΥΡΛΙ	3448.390	25766.630
8364.880	21617.490			
2252.865	26788.711	Μ12	2342.760	27084.266
1982.766	26836.671	Μ13	2366.633	27119.253

ΙΣΜΟΙ

: ΚΤΙΣΜΑ

x – x – x : ΠΕΡΙΦΡΑΞΗ

: ΣΤΥΛΟΣ Δ.Ε.Η.

: ΣΤΥΛΟΣ Ο.Τ.Ε.

: ΠΙΝΑΚΙΔΕΣ ΤΡΟΧΑΙΑΣ

: ΕΝΑΣ ΟΡΟΦΟΣ - ΚΕΡΑΜΟΣΚΕΠΗ

: ΔΥΟ ΟΡΟΦΟΙ - ΚΕΡΑΜΟΣΚΕΠΗ (ΙΣΟΓΕΙΟ ΚΑΙ ΕΝΑΣ ΟΡΟΦΟΣ)

Λ : ΕΝΑΣ ΟΡΟΦΟΣ - ΕΛΕΝΙΤ

: ΦΡΥΔΙ ΠΡΑΝΟΥΣ

..... : ΠΟΔΙ ΠΡΑΝΟΥΣ

: ΟΡΙΟΓΡΑΜΜΗ ΑΙΓΙΑΛΟΥ (ΚΟΚΚΙΝΗ)

: ΟΡΙΟΓΡΑΜΜΗ ΠΑΛΑΙΟΥ ΑΙΓΙΑΛΟΥ (ΚΥΑΝΗ)

: ΟΡΙΟΓΡΑΜΜΗ ΠΑΡΑΛΙΑΣ (ΚΙΤΡΙΝΗ)

Γ. ΠΙΝΑΚΕΣ ΣΥΝΤΕΤΑΓΜΕΝΩΝ

ΣΥΝΤΕΤΑΓΜΕΝΕΣ ΚΟΡΥΦΩΝ ΟΡΙΟΓΡΑΜΜΗΣ ΑΙΓΙΑΛΟΥ ΠΟΥ ΓΙΑ ΠΡΩΤΗ ΦΟΡΑ ΚΑΘΟΡΙΖΕΤΑΙ								
ΚΟΡΥΦΗ	Χ	Ψ	ΚΟΡΥΦΗ	Χ	Ψ	ΚΟΡΥΦΗ	Χ	Ψ
1	2495.96	27170.16	2	2471.81	27157.28	3	2436.65	27145.64
4	2409.90	27137.21	5	2400.43	27135.46	6	2385.11	27135.29
7	2374.73	27129.03	8	2363.56	27127.17	9	2356.98	27126.19
10	2348.08	27126.36	11	2339.47	27117.48	12	2318.17	27117.66
13	2307.16	27113.59	14	2292.67	27109.56	15	2282.97	27108.85
16	2277.30	27110.79	17	2265.77	27090.03	18	2237.16	27057.92
19	2228.30	27050.00	20	2220.52	27040.21	21	2192.30	27014.22
22	2143.29	26970.16	23	2109.08	26941.76	24	2079.91	26913.73
25	2049.83	26894.75	26	2026.52	26880.64	27	2017.96	26874.47
28	2010.46	26868.33	29	2001.02	26859.31	30	1994.78	26852.38
31	1985.01	26841.54	32	1971.49	26823.28	33	1965.07	26813.60

ΣΥΝΤΕΤΑΓΜΕΝΕΣ ΚΟΡΥΦΩΝ ΟΡΙΟΓΡΑΜΜΗΣ ΠΑΡΑΛΙΑΣ ΠΟΥ ΓΙΑ ΠΡΩΤΗ ΦΟΡΑ ΚΑΘΟΡΙΖΕΤΑΙ								
ΚΟΡΥΦΗ	Χ	Ψ	ΚΟΡΥΦΗ	Χ	Ψ	ΚΟΡΥΦΗ	Χ	Ψ
1΄	2502.16	27156.47	2΄	2477.74	27143.44	3΄	2244.26	27131.37
4΄	2413.53	27122.62	5΄	2401.88	27120.48	6΄	2389.37	27120.34
7΄	2380.02	27114.70	8΄	2365.90	27112.35	9΄	2357.95	27111.17
10΄	2354.31	27111.24	11΄	2345.77	27102.42	12΄	2320.79	27102.64
13΄	2311.79	27099.30	14΄	2295.25	27094.71	15΄	2285.11	27093.97
16΄	2278.07	27081.29	17΄	2247.80	27047.31	18΄	2239.25	27039.67
19΄	2231.54	27029.97	20΄	2202.39	27003.13	21΄	2153.10	26958.81
22΄	2119.08	26930.57	23΄	2089.20	26901.86	24΄	2057.72	26881.99
25΄	2034.80	26868.11	26΄	2027.10	26862.57	27΄	2020.41	26857.09
28΄	2011.79	26848.85	29΄	2005.92	26842.34	30΄	1996.64	26832.03
31΄	1983.78	26814.67	32΄	1977.56	26805.30			

ΣΥΝΤΕΤΑΓΜΕΝΕΣ ΚΟΡΥΦΩΝ ΟΡΙΟΓΡΑΜΜΗΣ ΠΑΛΑΙΟΥ ΑΙΓΙΑΛΟΥ					
ΚΟΡΥΦΗ	Χ	Ψ	ΚΟΡΥΦΗ	Χ	Ψ
ΑΠi	*******	*********	ΑΠi	*******	*********
ΑΠi	*******	*********	ΑΠi	*******	*********

ΣΥΝΤΕΤΑΓΜΕΝΕΣ ΚΟΡΥΦΩΝ ΟΡΙΟΓΡΑΜΜΗΣ ΑΙΓΙΑΛΟΥ ΚΑΙ ΠΑΡΑΛΙΑΣ ΠΟΥ ΚΑΘΟΡΙΣΤΗΚΑΝ ΜΕ ΤΗΝ ΑΠΟΦΑΣΗ ΥΠ. ΟΙΚΟΝΟΜΙΚΩΝ 113/831/10346/Β0010/23.12.1998 ΦΕΚ 1115/Δ/31.12.19987					
ΚΟΡΥΦΕΣ ΑΙΓΙΑΛΟΥ			ΚΟΡΥΦΕΣ ΠΑΡΑΛΙΑΣ		
ΚΟΡΥΦΗ	Χ	Ψ	ΚΟΡΥΦΗ	Χ	Ψ
Α1	2509.98	27175.46	Π1	2515.90	27161.68
Α2	2532.97	27185.31	Π2	2538.92	27171.57

ΑΛΕΞ/ΠΟΛΗ ...ΑΥΓΟΥΣΤΟΥ 2002

Ο ΣΥΝΤΑΞΑΣ

ΔΗΜΗΤΡΗΣ Κ. ΠΡΩ...
ΤΟΠΟΓΡΑΦΟΣ ΜΗΧΑΝΙΚΟΣ
ΜΕΛΟΣ Τ.Ε.Ε. ΑΡ. 47324 - ΑΦΜ 0414643...
ΙΩΝΟΣ ΔΡΑΓΟΥΜΗ 2 - ΤΗΛ. 25510 2962...
68100 ΑΛΕΞΑΝΔΡΟΥΠΟΛΗ
ΔΟΥ ΑΛΕΞΑΝΔΡΟΥΠΟΛΗΣ

ΝΗΜΑ ΕΠΙΤΡΟΠΗΣ

ΤΟ ΠΑΡΟΝ ΤΟΠΟΓΡΑΦΙΚΟ ΣΥΝΟΔΕΥΕΙ ΤΗΝ ΑΠΟ 8.5.2003
ΕΚΘΕΣΗ ΤΗΣ ΕΠΙΤΡΟΠΗΣ ΚΑΘΟΡΙΣΜΟΥ ΤΩΝ ΟΡΙΩΝ ΤΟΥ ΑΙΓΙΑΛΟΥ ΚΑΙ ΠΑΡΑΛΙΑΣ ΤΟΥ ΑΡΘΡΟΥ 2 ΤΟΥ Ν. 2971/2001

ΚΑΘΟΡΙΖΕΤΑΙ **ΟΡΙΟΓΡΑΜΜΗ ΑΙΓΙΑΛΟΥ** : **ΚΟΚΚΙΝΗ ΓΡΑΜΜΗ**
(1.2.3.4.5.6.7.8.9.10.11.12.13.14.15.16.17.18.19.20.21.22.23.24.25.26.27.28.29.30.31.32.33)

ΚΑΘΟΡΙΖΕΤΑΙ **ΟΡΙΟΓΡΑΜΜΗ ΠΑΡΑΛΙΑΣ** : **ΚΙΤΡΙΝΗ ΓΡΑΜΜΗ**
(1΄.2΄.3΄.4΄.5΄.6΄.7΄.8΄.9΄.10΄.11΄.12΄.13΄.14΄.15΄.16΄.17΄.18΄.19΄.20΄.21΄.22΄.23΄.24΄.25΄.26΄.27΄.28΄.29΄.30΄.31΄.32΄.)

ΟΙ ΚΟΡΥΦΕΣ ΤΩΝ ΟΡΙΟΓΡΑΜΜΩΝ ΑΙΓΙΑΛΟΥ ΚΑΙ ΠΑΡΑΛΙΑΣ ΠΡΟΣΔΙΟΡΙΖΟΝΤΑΙ ΑΠΟ ΣΤΑΘΕΡΑ ΠΟΛΥΓΩΝΟΜΕΤΡΙΚΑ ΣΗΜΕΙΑ ΜΕ ΣΥΝΤΕΤΑΓΜΕΝΕΣ ΕΝΤΑΓΜΕΝΕΣ ΣΤΟ ΕΘΝΙΚΟΔΙΚΤΥΟ.

ΟΙ ΣΥΝΤΕΤΑΓΜΕΝΕΣ ΤΩΝ ΚΟΡΥΦΩΝ ΤΩΝ ΟΡΙΟΓΡΑΜΜΩΝ ΑΙΓΙΑΛΟΥ ΚΑΙ ΠΑΡΑΛΙΑΣ ΑΝΑΓΡΑΦΟΝΤΑΙ ΣΕ ΜΟΡΦΗ ΠΙΝΑΚΑ ΠΑΡΑΠΑΝΩ.

ΚΑΘΟΡΙΖΕΤΑΙ ΖΩΝΗ ΠΑΡΑΛΙΑΣ ΠΛΑΤΟΥΣ 15.00 μ. (ΔΕΚΑ ΠΕΝΤΕ ΜΕΤΡΩΝ) ΓΙΑ ΤΗΝ ΕΞΥΠΗΡΕΤΗΣΗ ΤΩΝ ΣΚΟΠΩΝ ΤΟΥ ΑΡΘΡΟΥ 1 ΠΑΡ. 2 ΤΟΥ Ν. 2971/2001

Η ΕΠΙΤΡΟΠΗ

Ο ΠΡΟΕΔΡΟΣ

ΤΑ ΜΕΛΗ
1. ΠΑΝΑΓΙΩΤΗΣ Δ. ΚΥΒΕΛΟΣ
2. ΤΣΟΝΙΟΓΛΟΥ Κ.
3. ΑΠΟΣΤΟΛΟΣ Σ. ΨΑΡΡΑΣ ΤΟΠΟΓΡΑΦΟΣ ΜΗΧΑΝΙΚΟΣ
4.

ΕΘΝΙΚΟ ΤΥΠΟΓΡΑΦΕΙΟ
Για τεχνικούς λόγους το σχεδιάγραμμα έγινε σμίκρυνση κατά ποσοστό 45 %

ΚΤΗΜΑΤΟΓΡΑΦΙΚΟ - ΥΨΟΜΕΤΡΙΚΟ ΔΙΑΓΡΑΜΜΑ
ΚΑΘΟΡΙΣΜΟΥ ΟΡΙΟΓΡΑΜΜΩΝ ΑΙΓΙΑΛΟΥ Κ ΠΑΡΑΛΙΑΣ

ΠΕΡΙΟΧΗ	**Ν. ΕΒΡΟΥ** **ΝΗΣΟΣ ΣΑΜΟΘΡΑΚΗ** **ΘΕΣΗ «ΑΜΠΕΛΙΑ - ΛΙΜΝΙΔΙ»**
ΕΝΔΙΑΦΕΡΟΜΕΝΟΣ	**ΜΑΝΔΑΚΗ – ΠΑΠΑΤΣΙΛΕΚΑ ΕΛΕΝΗ**
ΔΗΜΟΣ	ΣΑΜΟΘΡΑΚΗΣ
ΕΠΑΡΧΙΑ	ΑΛΕΞ/ΠΟΛΗΣ
ΝΟΜΑΡΧΙΑ	Ν.Α. ΡΟΔΟΠΗΣ - ΕΒΡΟΥ Ν.Δ. ΕΒΡΟΥ
ΑΡΜΟΔΙΑ ΟΙΚ. ΕΦΟΡΙΑ	ΑΛΕΞ/ΠΟΛΗΣ

ΚΛΙΜΑΚΑ 1 : 500
ΙΣΟΥΨΕΙΣ ΑΝΑ 1.0 μ

ΔΙΑΝΟΜΗ ΠΙΝΑΚΙΔΩΝ

2

1

ο συνταξας

ΔΗΜΗΤΡΗΣ Κ. ΠΡΩΙΟΣ
ΤΟΠΟΓΡΑΦΟΣ ΜΗΧΑΝΙΚΟΣ
ΜΕΛΟΣ Τ.Ε.Ε. ΑΡ. 47324 - ΑΦΜ 041464333
ΙΩΝΟΣ ΔΡΑΓΟΥΜΗ 2 - ΤΗΛ. 2551029626
68100 ΑΛΕΞΑΝΔΡΟΥΠΟΛΗ
ΔΟΥ ΑΛΕΞΑΝΔΡΟΥΠΟΛΗΣ